

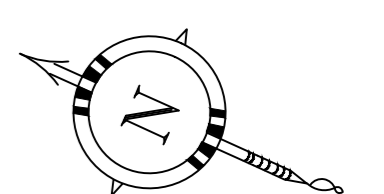
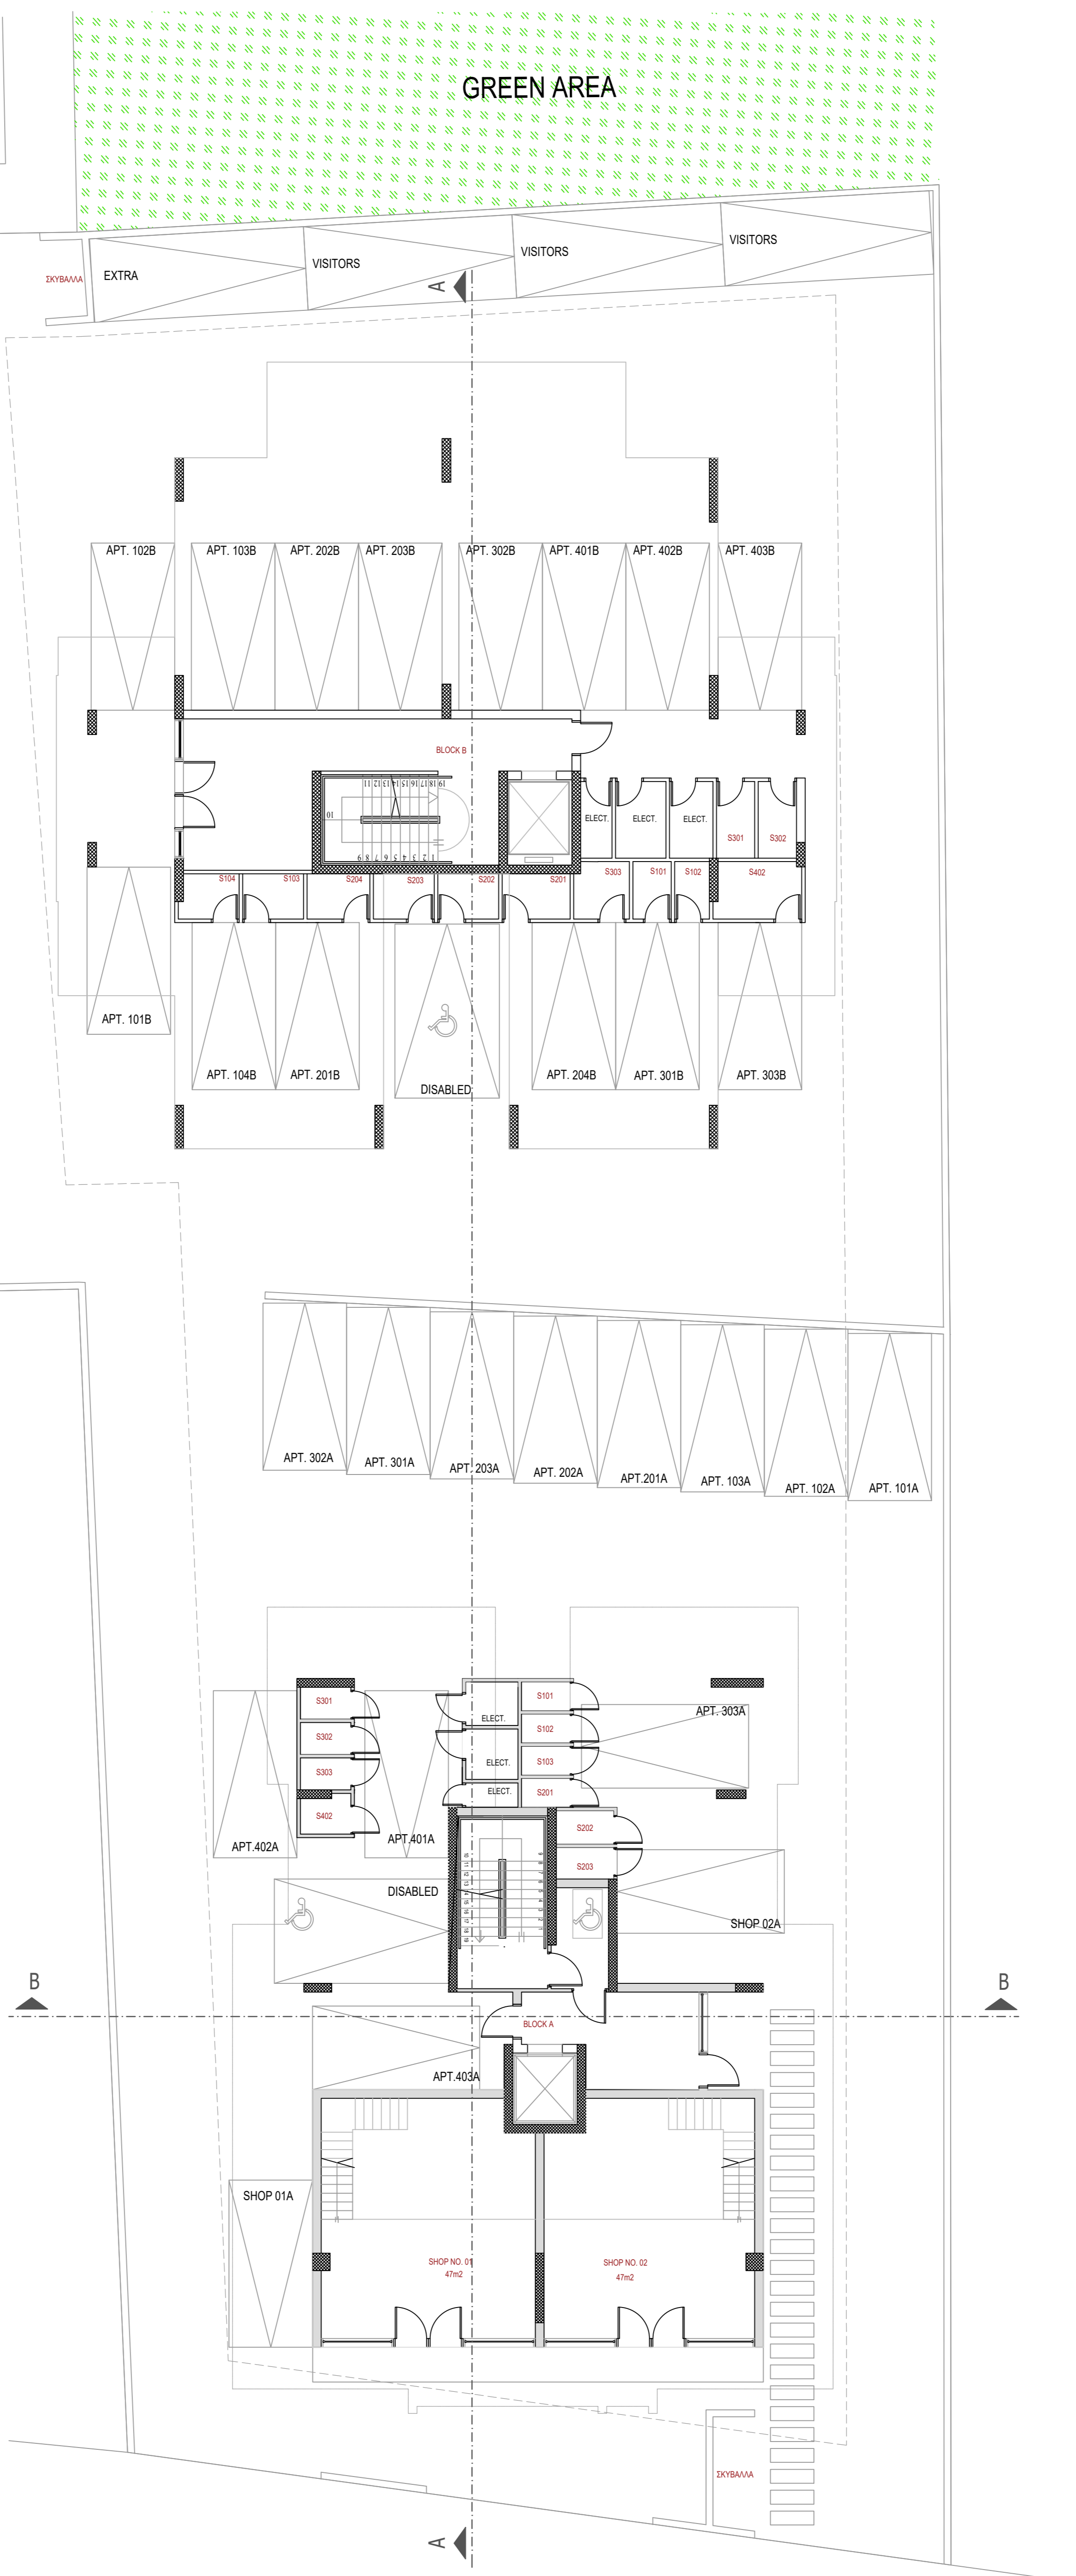


MAIN ROAD



GREEN AREA

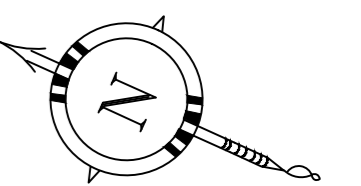



MD architect	
ΣΥΜΒΟΥΛΟΙ ΑΡΧΙΤΕΚΤΟΝΕΣ ΜΑΡΙΑ ΔΗΜΗΤΡΙΟΥ ΑΡ.ΜΗΤΡΩΟΥ Α226675	
Γράμμου 12 Αραδίππου Τ.Κ 7103 - Λάρνακα - Κύπρος Τηλ : +357 99369890	
ΕΡΓΟ: ΠΟΛΥΚΑΤΟΙΚΙΑ	
ΙΔΙΟΚΤΗΣΙΑ: LANDSWORTHY LTD	
ΤΙΤΛΟΣ ΣΧΕΔΙΟΥ: GROUND FLOOR	
ΑΡΙΘΜΟΣ ΘΕΩΡΗΣΗΣ 00	ΗΜΕΡΟΜΗΝΙΑ 12.02.26
ΚΩΔ.ΜΕΛ. 65	ΚΑΙΜΑΚΑ 1:100 (A1)
ΑΡ. ΣΧΕΔΙΟΥ A-101	
ΣΦΡΑΓΙΔΑ - ΥΠΟΓΡΑΦΗ	
ΣΗΜΕΙΩΣΕΙΣ +0.00m ΥΨΟΣ ΜΕΛΕΤΗΣ -0.00m ΠΡΟΣΤΑΘΕΝΑ ΥΨΟΣ ΜΕΛΕΤΗΣ	

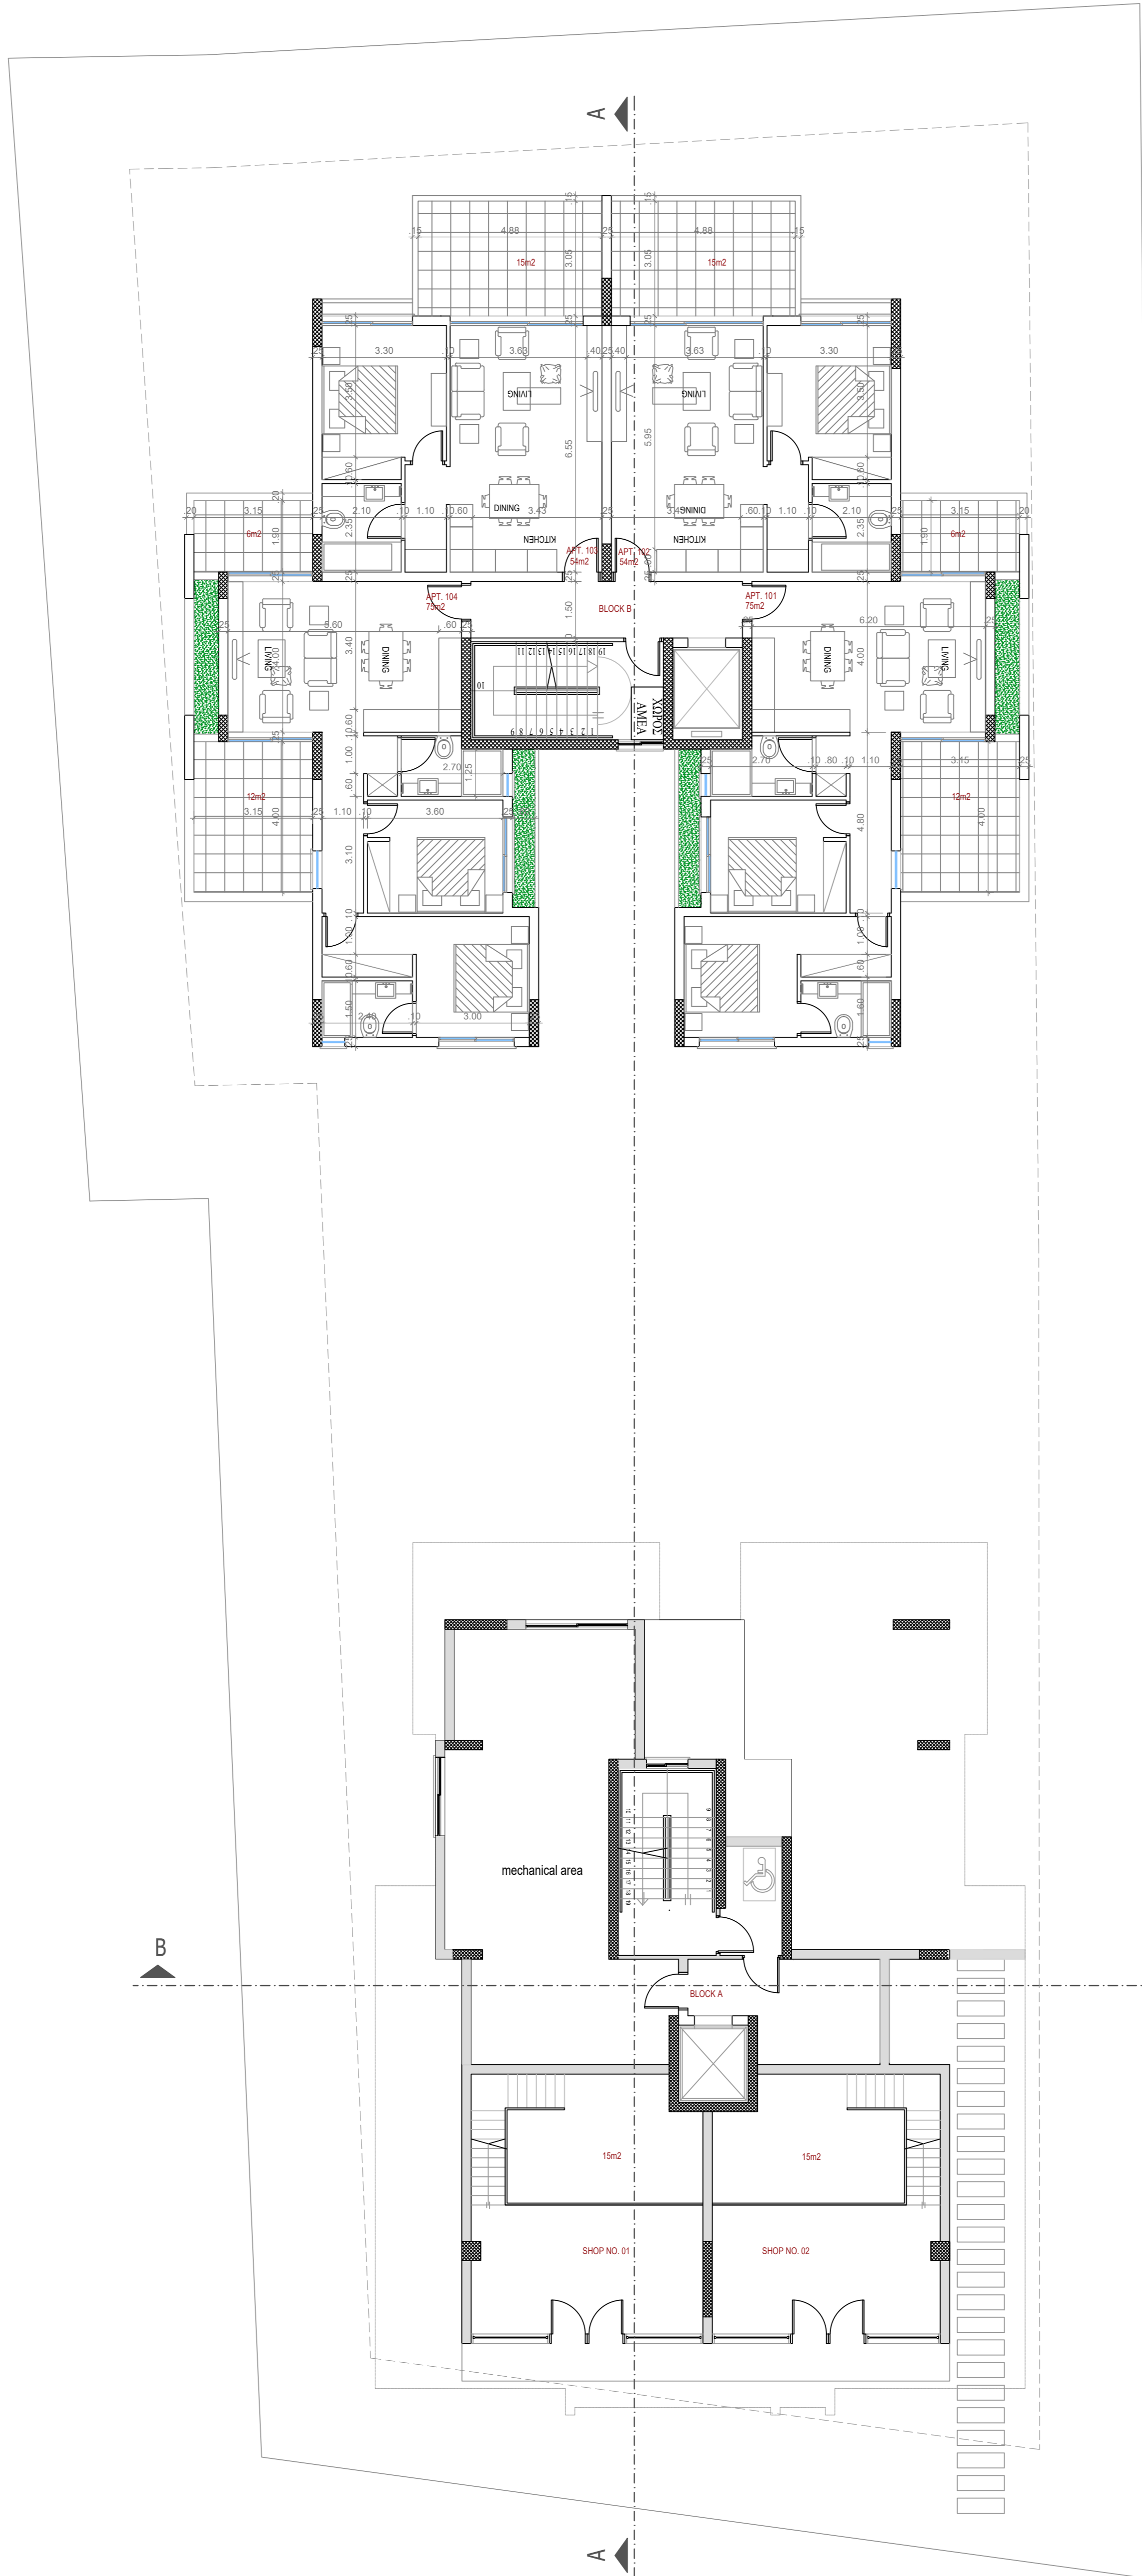



MD architect	
ΣΥΜΒΟΥΛΟΙ ΑΡΧΙΤΕΚΤΟΝΕΣ ΜΑΡΙΑ ΔΗΜΗΤΡΙΟΥ ΑΡ.ΜΗΤΡΩΟΥ Α226675	
Γράμμου 12 Αραδίππου Τ.Κ 7103 - Λάρνακα - Κύπρος Τηλ : +357 99369890	
ΕΡΓΟ: ΠΟΛΥΚΑΤΟΙΚΙΑ	
ΙΔΙΟΚΤΗΣΙΑ: LANDSWORTHY LTD	
ΤΙΤΛΟΣ ΣΧΕΔΙΟΥ: MEZZANINE % 1ST FLOOR	
ΑΡΙΘΜΟΣ ΘΕΩΡΗΣΗΣ 00	ΗΜΕΡΟΜΗΝΙΑ 12.02.26
ΚΩΔ.ΜΕΛ. 65	ΚΛΙΜΑΚΑ 1:100 (A1)
ΑΡ. ΣΧΕΔΙΟΥ A-102	
ΣΦΡΑΓΙΔΑ - ΥΠΟΓΡΑΦΗ	
ΣΗΜΕΙΩΣΕΙΣ	
⊕ +0.00m	ΥΨΗΛΑΝΑ ΠΥΞΙΔΑ
⊖ -0.00m	ΠΡΟΣΤΕΡΜΑΝΙΑ ΠΥΞΙΔΑ

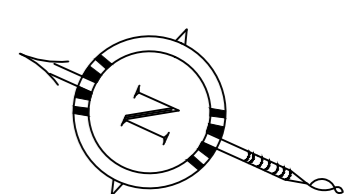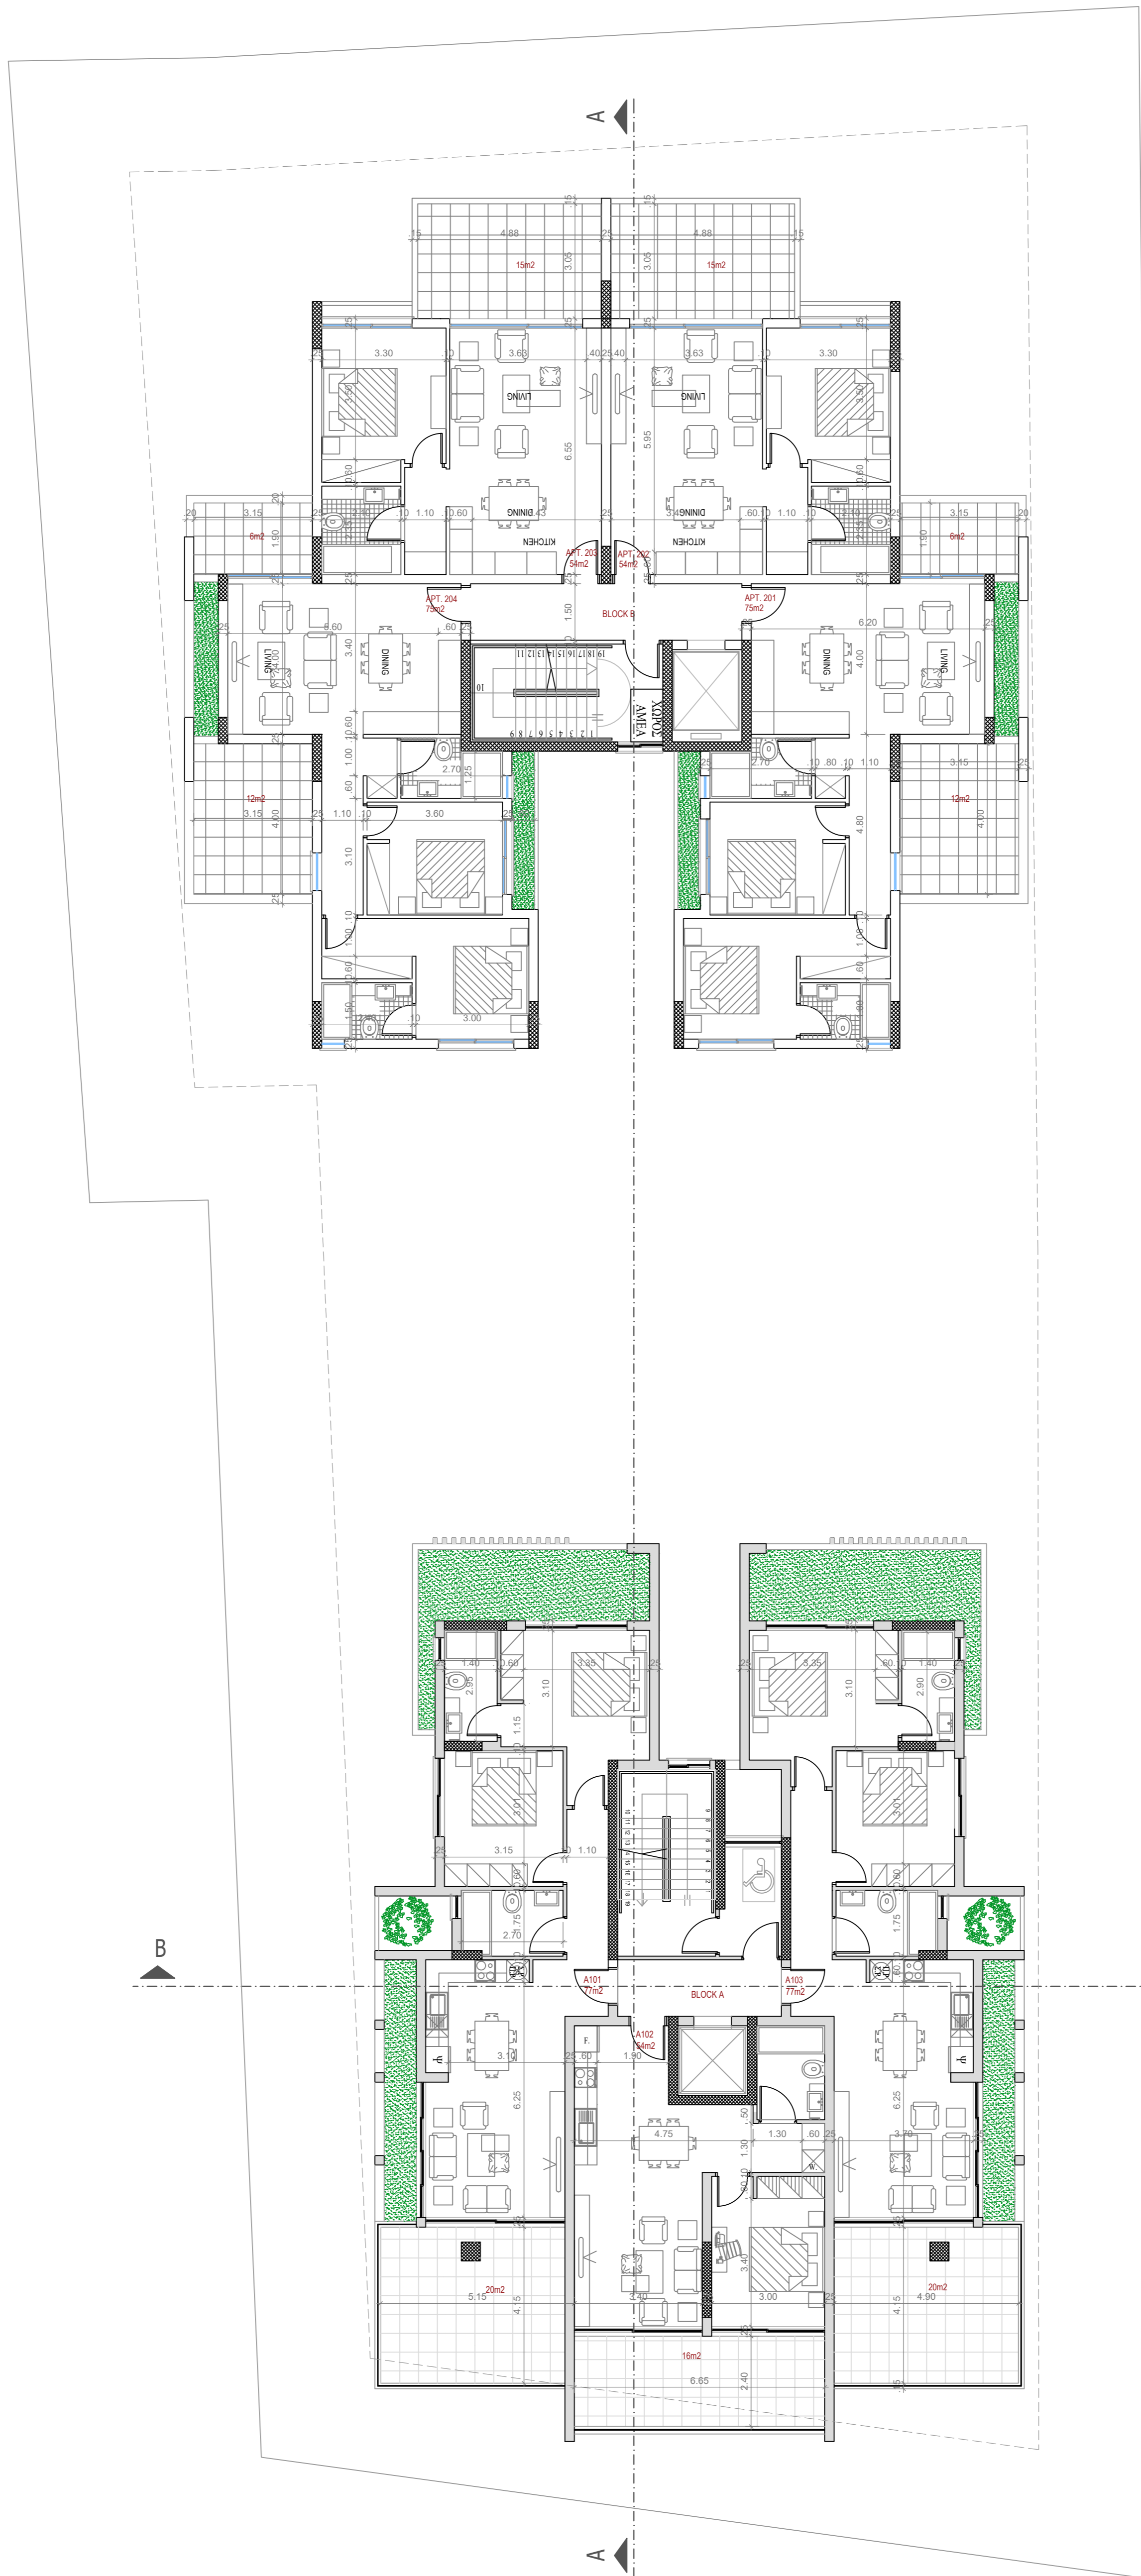



MD architect	
ΣΥΜΒΟΥΛΟΙ ΑΡΧΙΤΕΚΤΟΝΕΣ ΜΑΡΙΑ ΔΗΜΗΤΡΙΟΥ ΑΡ.ΜΗΤΡΩΟΥ Α226675 Γράμμου 12 Αραδίππου Τ.Κ 7103 - Λάρνακα - Κύπρος Τηλ : +357 99369890	
ΕΡΓΟ: ΠΟΛΥΚΑΤΟΙΚΙΑ	
ΙΔΙΟΚΤΗΣΙΑ: LANDSWORTHY LTD	
ΤΙΤΛΟΣ ΣΧΕΔΙΟΥ: 1ST FLOOR & 2ND FLOOR	
ΑΡΙΘΜΟΣ ΘΕΩΡΗΣΗΣ 00	ΗΜΕΡΟΜΗΝΙΑ 12.02.26
ΚΩΔ.ΜΕΛ. 65	ΚΛΙΜΑΚΑ 1:100 (A1)
ΑΡ. ΣΧΕΔΙΟΥ A-103	
ΣΦΡΑΓΙΔΑ - ΥΠΟΓΡΑΦΗ	
ΣΗΜΕΙΩΣΕΙΣ +0.00m ΥΨΗΛΑΝΑ ΨΗΦΙΣΤΑ -0.00m ΠΡΟΣΤΑΘΙΑ ΨΗΦΙΣΤΑ	

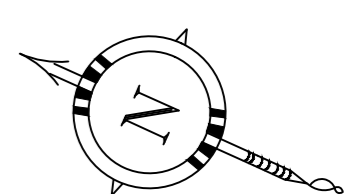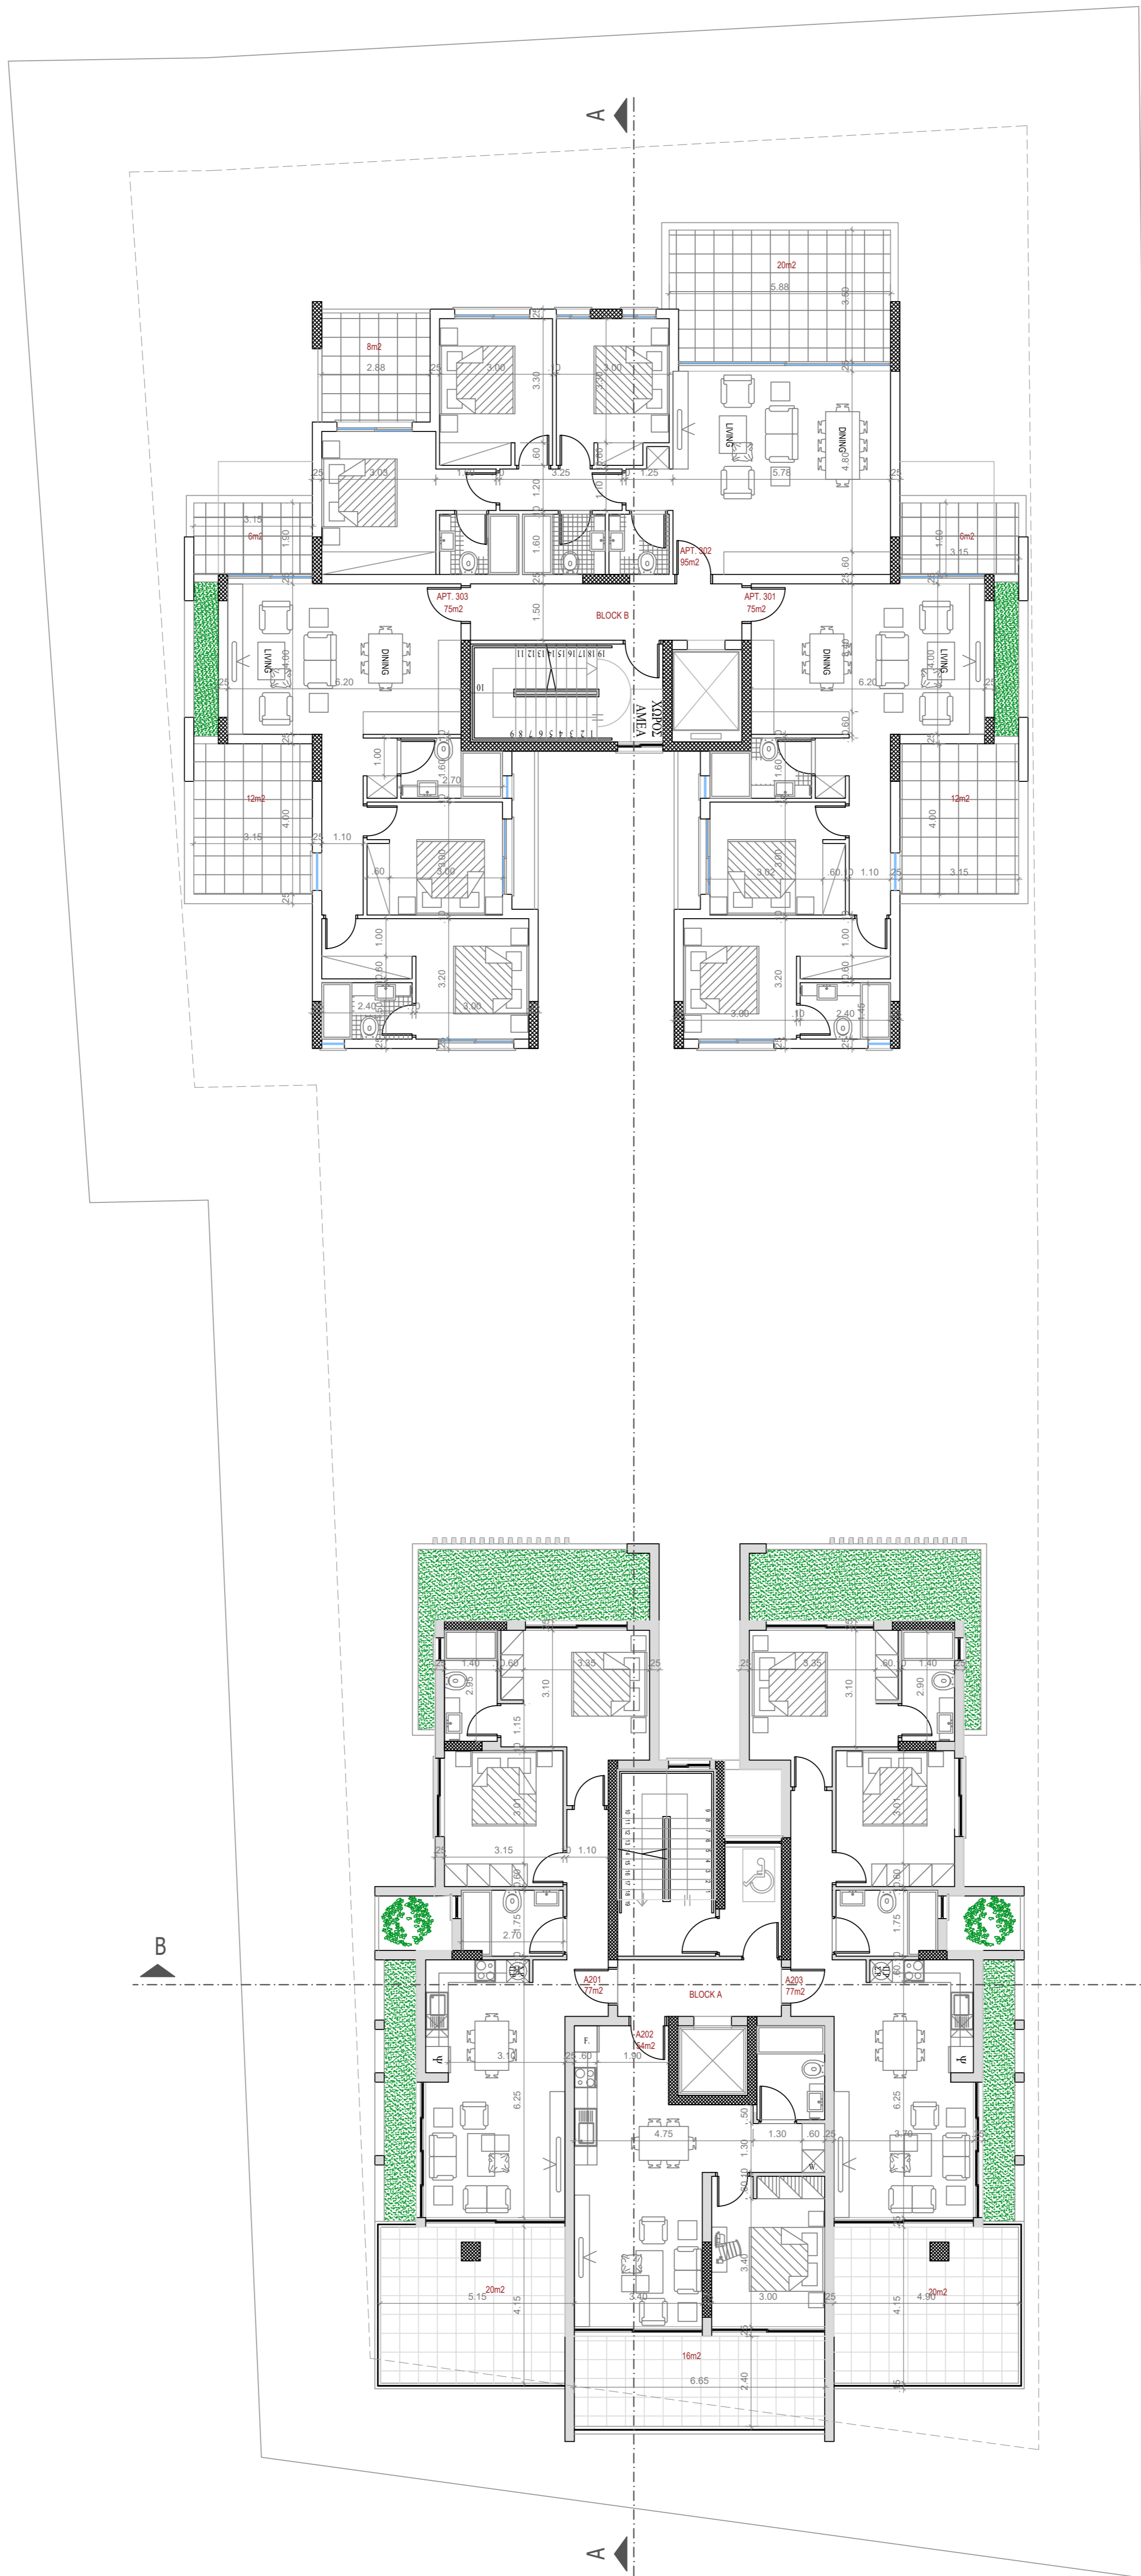



MD architect	
ΣΥΜΒΟΥΛΟΙ ΑΡΧΙΤΕΚΤΟΝΕΣ ΜΑΡΙΑ ΔΗΜΗΤΡΙΟΥ ΑΡ.ΜΗΤΡΩΟΥ Α226675 Γράμμου 12 Αραδίππου Τ.Κ 7103 - Λάρνακα - Κύπρος Τηλ : +357.99369890	
ΕΡΓΟ: ΠΟΛΥΚΑΤΟΙΚΙΑ	
ΙΔΙΟΚΤΗΣΙΑ: LANDSWORTHY LTD	
ΤΙΤΛΟΣ ΣΧΕΔΙΟΥ: 2ND FLOOR & 3RD FLOOR	
ΑΡΙΘΜΟΣ ΘΕΩΡΗΣΗΣ 00	ΗΜΕΡΟΜΗΝΙΑ 12.02.26
ΚΩΔ.ΜΕΛ. 65	ΚΑΙΜΑΚΑ 1:100 (A1)
ΑΡ. ΣΧΕΔΙΟΥ A-104	
ΣΦΡΑΓΙΔΑ - ΥΠΟΓΡΑΦΗ	
ΣΗΜΕΙΩΣΕΙΣ +0.00m ΥΨΕΩΣ ΜΕΛΑ ΥΨΟΜΕΤΡΙΑ -0.00m ΠΡΟΤΕΙΝΟΜΕΝΑ ΥΨΟΜΕΤΡΙΑ	

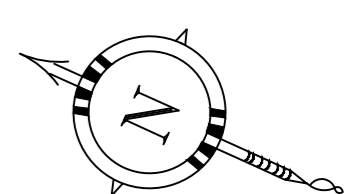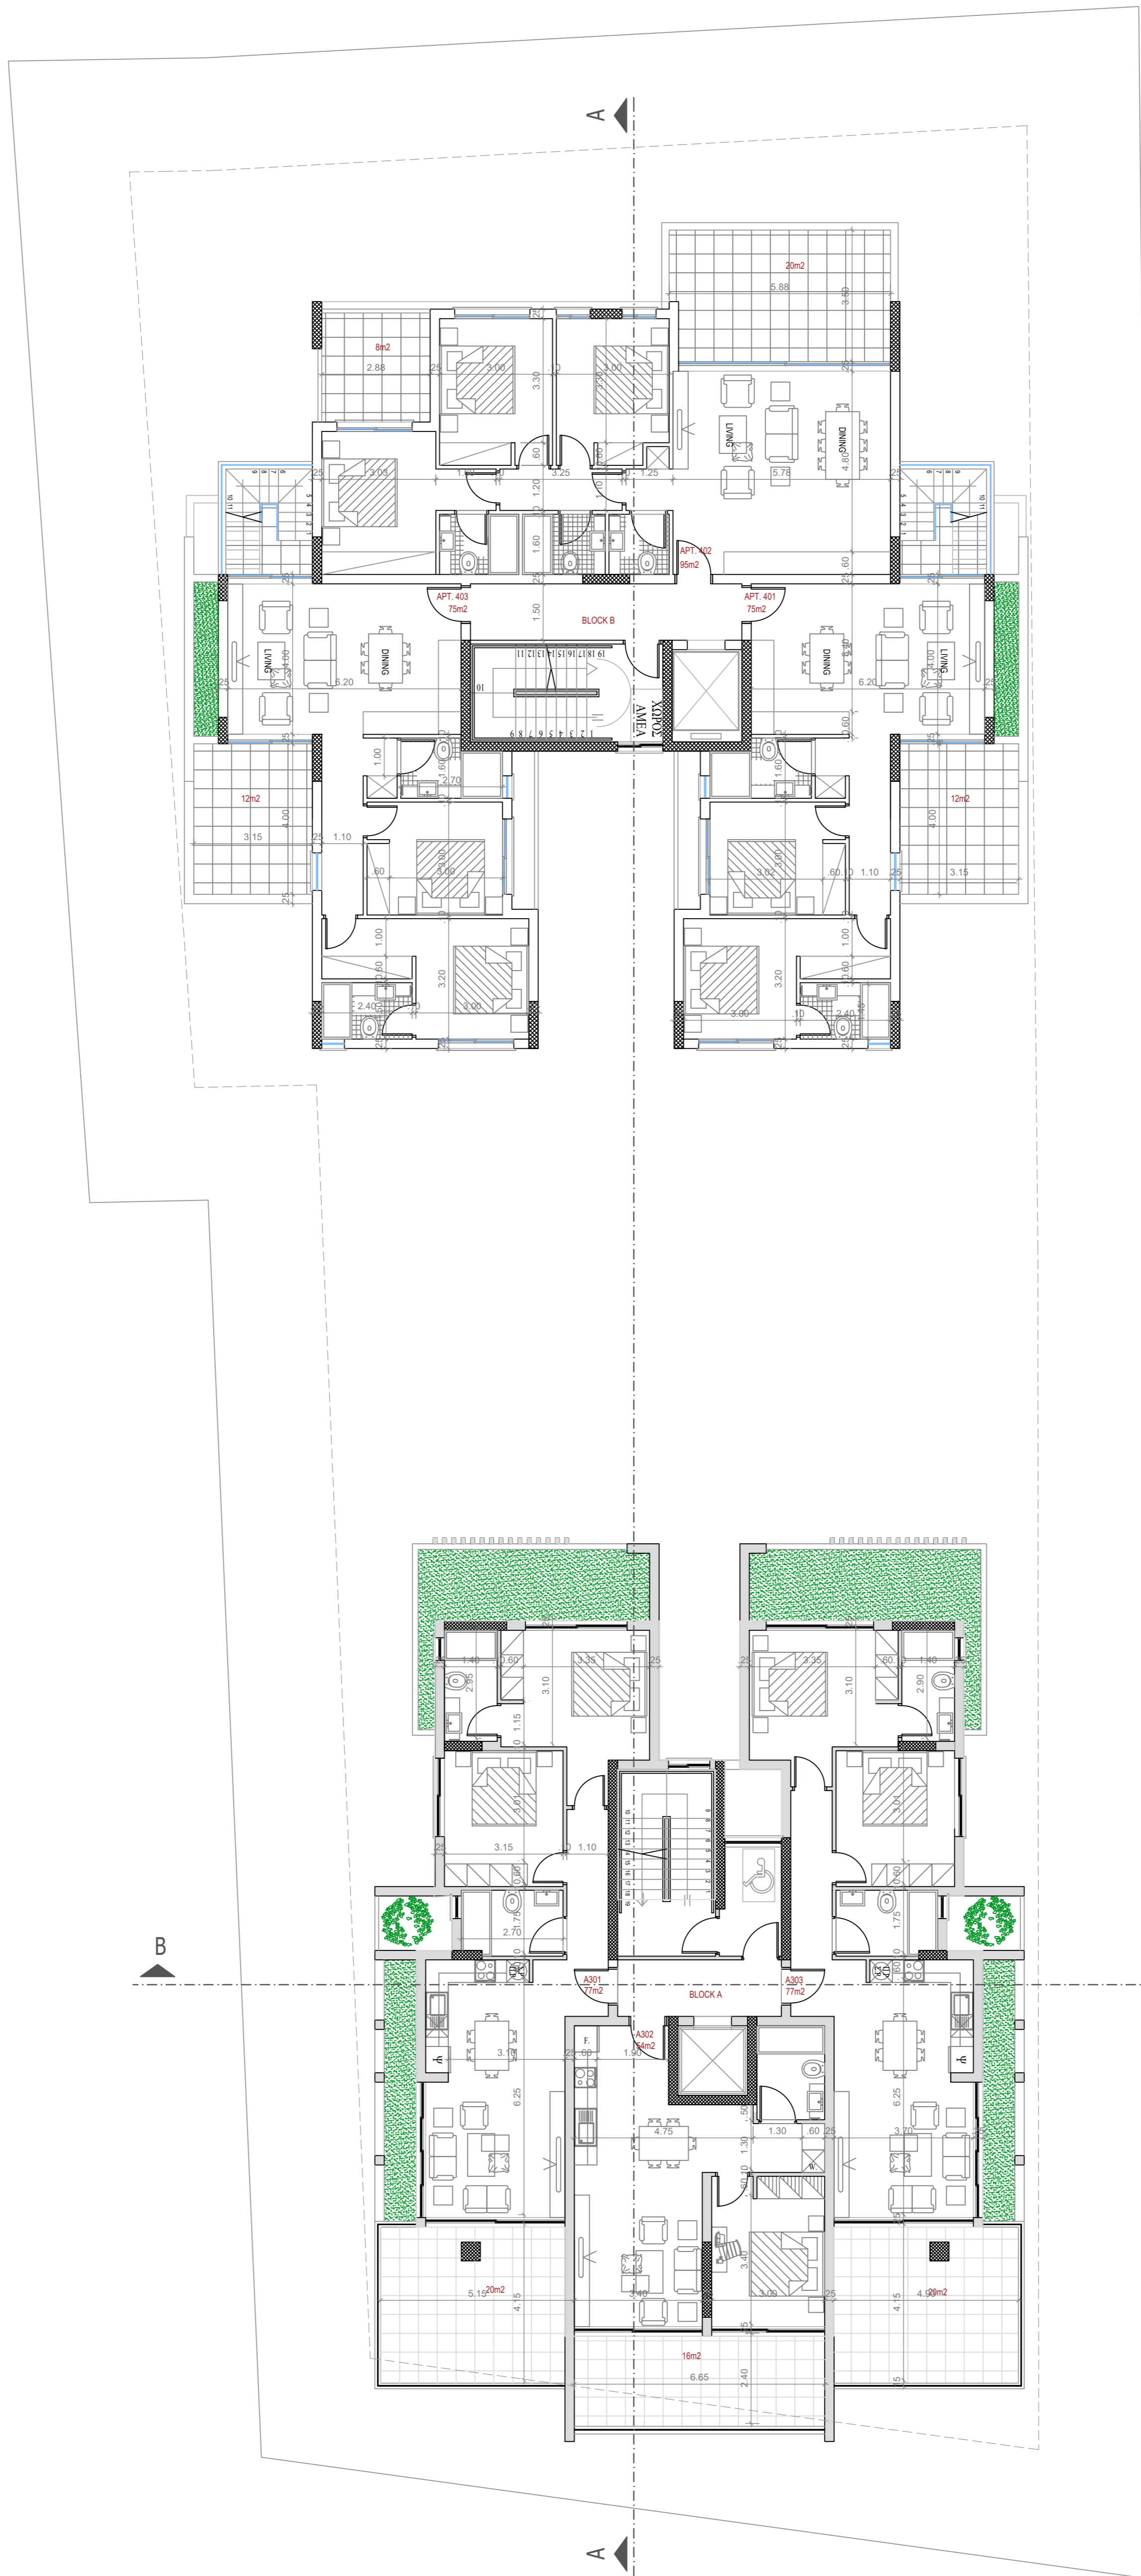



ΣΥΜΒΟΥΛΟΙ ΑΡΧΙΤΕΚΤΟΝΕΣ ΜΑΡΙΑ ΔΗΜΗΤΡΙΟΥ ΑΡΧΙΤΕΚΤΟΝΟΥ Α226675 Γράμμου 12 Αραβήττου Τ.Κ 7103 - Λάρισα - Κίπρος Τηλ : +357.99369890	
ΕΡΓΟ: ΠΟΛΥΚΑΤΟΙΚΙΑ	
ΙΔΙΟΚΤΗΣΙΑ: LANDSWORTHY LTD	
ΤΙΤΛΟΣ ΣΧΕΔΙΟΥ: 3RD FLOOR & 4TH FLOOR	
ΑΡΙΘΜΟΣ ΘΕΩΡΗΣΗΣ 00	ΗΜΕΡΟΜΗΝΙΑ 12.02.26
ΚΩΔ.ΜΕΛ. 65	ΚΑΙΜΑΚΑ 1-100 (A1)
ΑΡΧΙΤΕΚΤΟΝΙΚΟ A-105	
ΣΦΡΑΓΙΔΑ - ΥΠΟΓΡΑΦΗ	
ΣΗΜΕΙΩΣΕΙΣ +0.00m ΥΨΗΛΑΝΑ ΨΗΦΙΣΤΑ -0.00m ΠΡΟΤΕΡΑΝΑ ΨΗΦΙΣΤΑ	

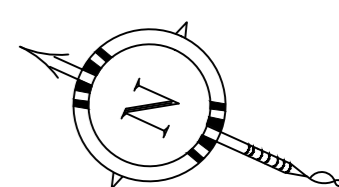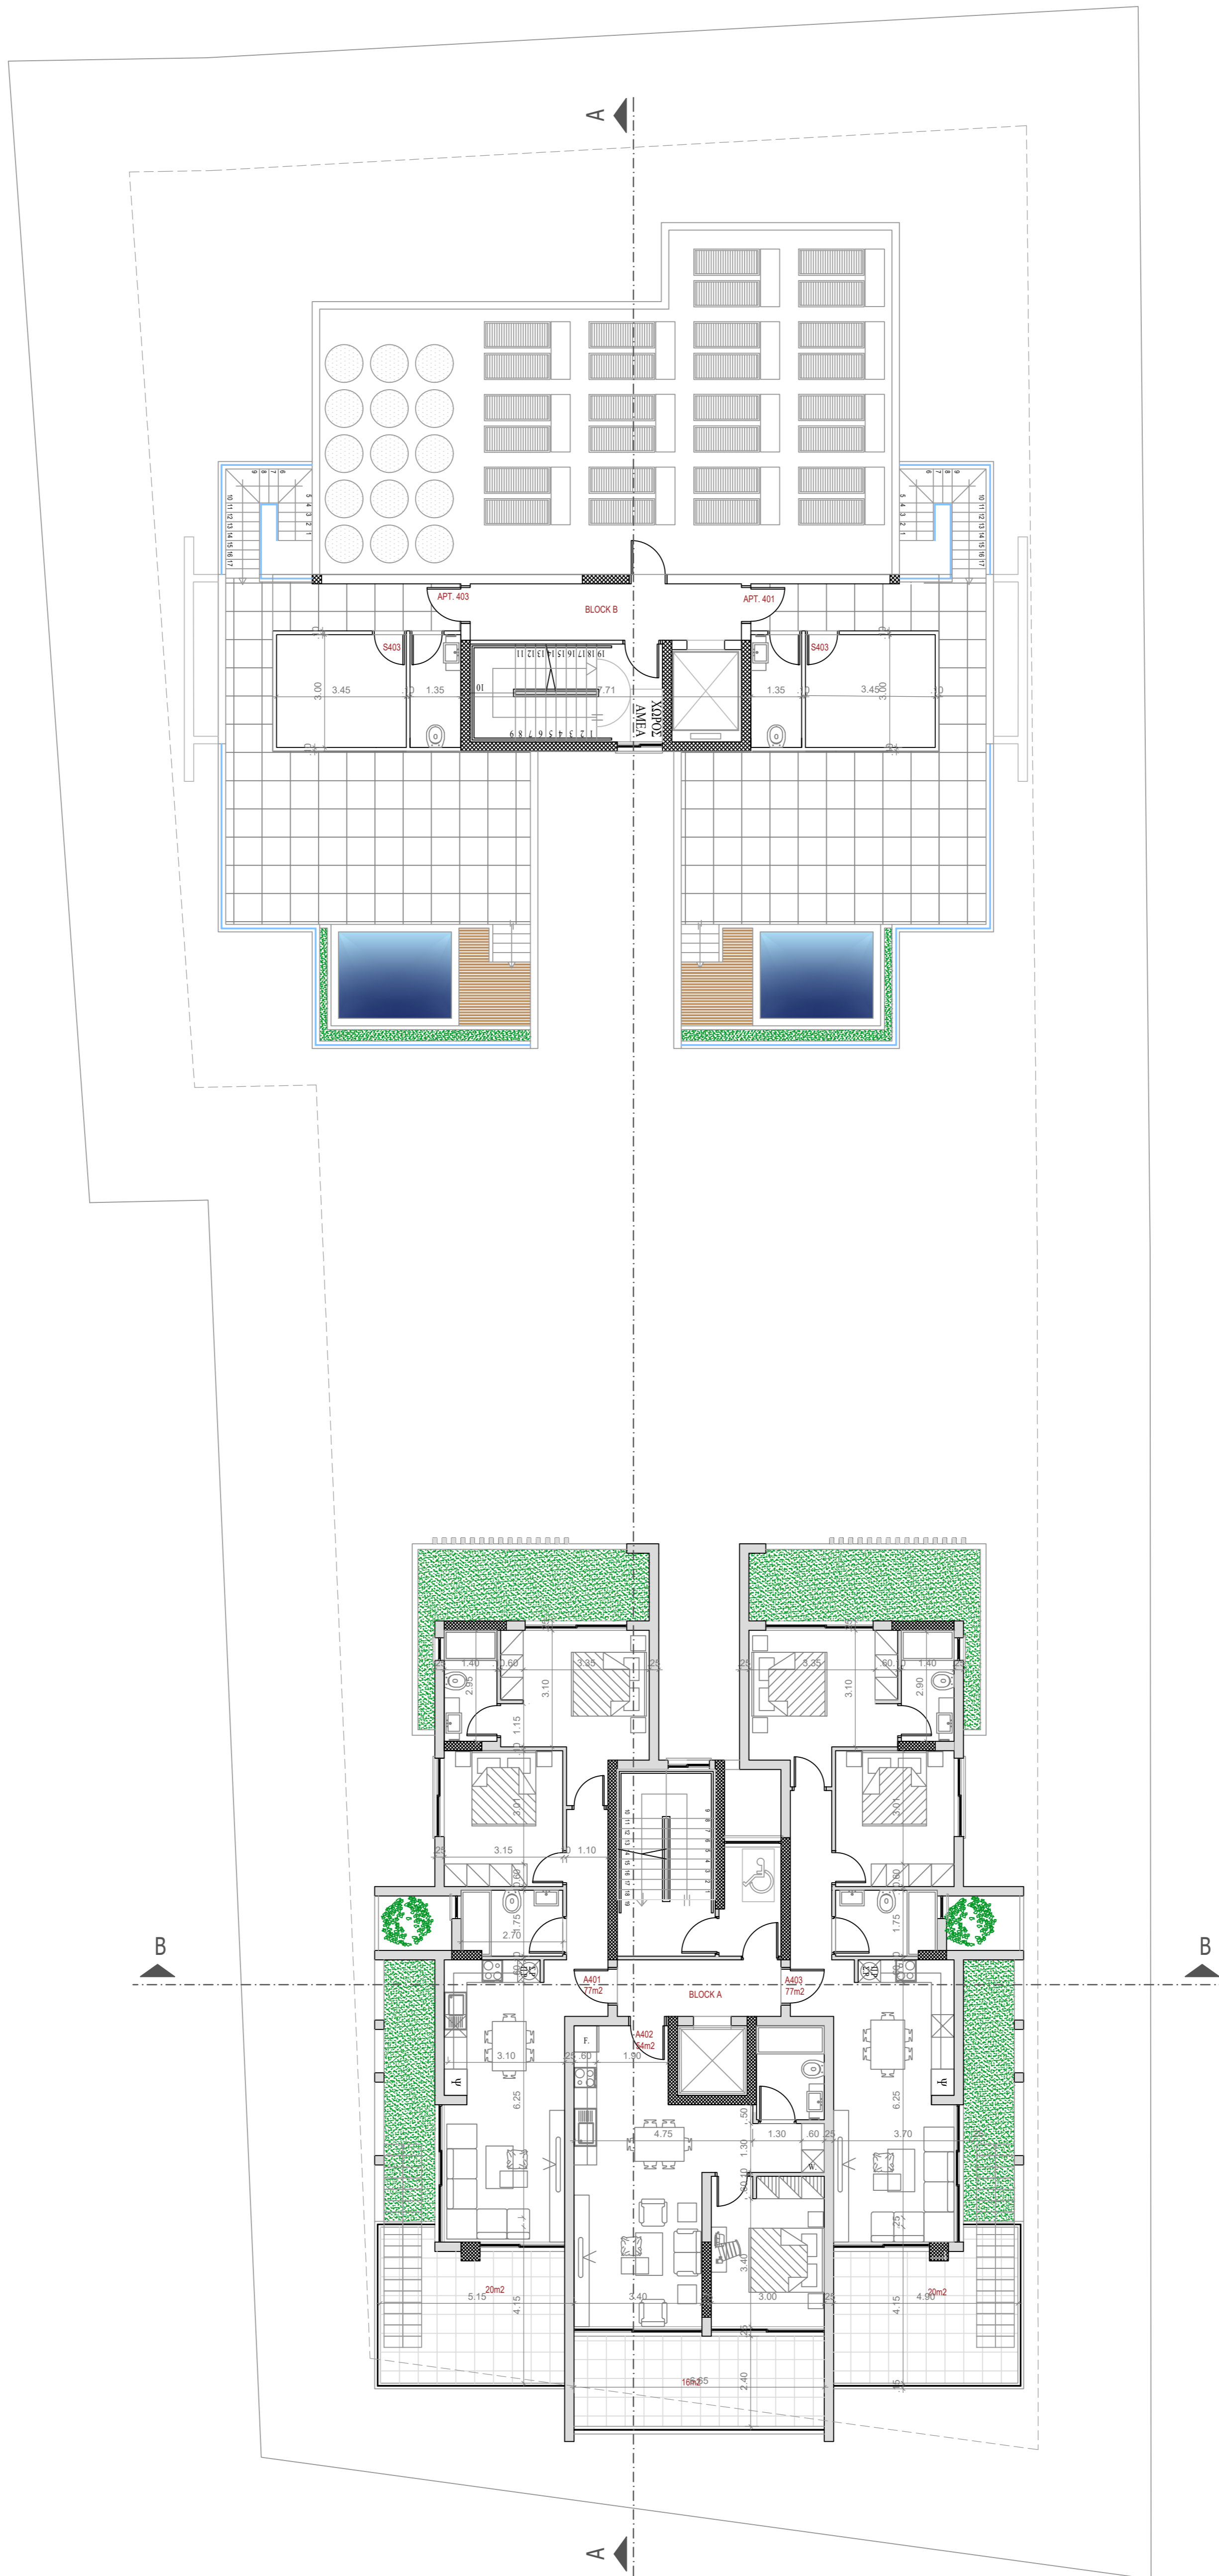

MD architect	
ΣΥΜΒΟΥΛΟΙ ΑΡΧΙΤΕΚΤΟΝΕΣ ΜΑΡΙΑ ΔΗΜΗΤΡΙΟΥ ΑΡ.ΜΗΤΡΩΟΥ Α226675 Γράμμου 12 Αραδίππου Τ.Κ 7103 - Λάρνακα - Κύπρος Τηλ : +357 99369890	
ΕΡΓΟ: ΠΟΛΥΚΑΤΟΙΚΙΑ	
ΙΔΙΟΚΤΗΣΙΑ: LANDSWORTHY LTD	
ΤΙΤΛΟΣ ΣΧΕΔΙΟΥ: 4TH FLOOR & ROOF GARDEN	
ΑΡΙΘΜΟΣ ΘΕΩΡΗΣΗΣ 00	ΗΜΕΡΟΜΗΝΙΑ 12.02.26
ΚΩΔ.ΜΕΛ. 65	ΚΛΙΜΑΚΑ 1:100 (A1)
ΑΡ. ΣΧΕΔΙΟΥ A-106	
ΣΦΡΑΓΙΔΑ - ΥΠΟΓΡΑΦΗ	
ΣΗΜΕΙΩΣΕΙΣ +0.00m ΥΠΕΡΘΑΛΑΣΣΙΑ -0.00m ΥΠΟΘΑΛΑΣΣΙΑ	

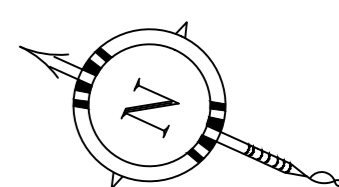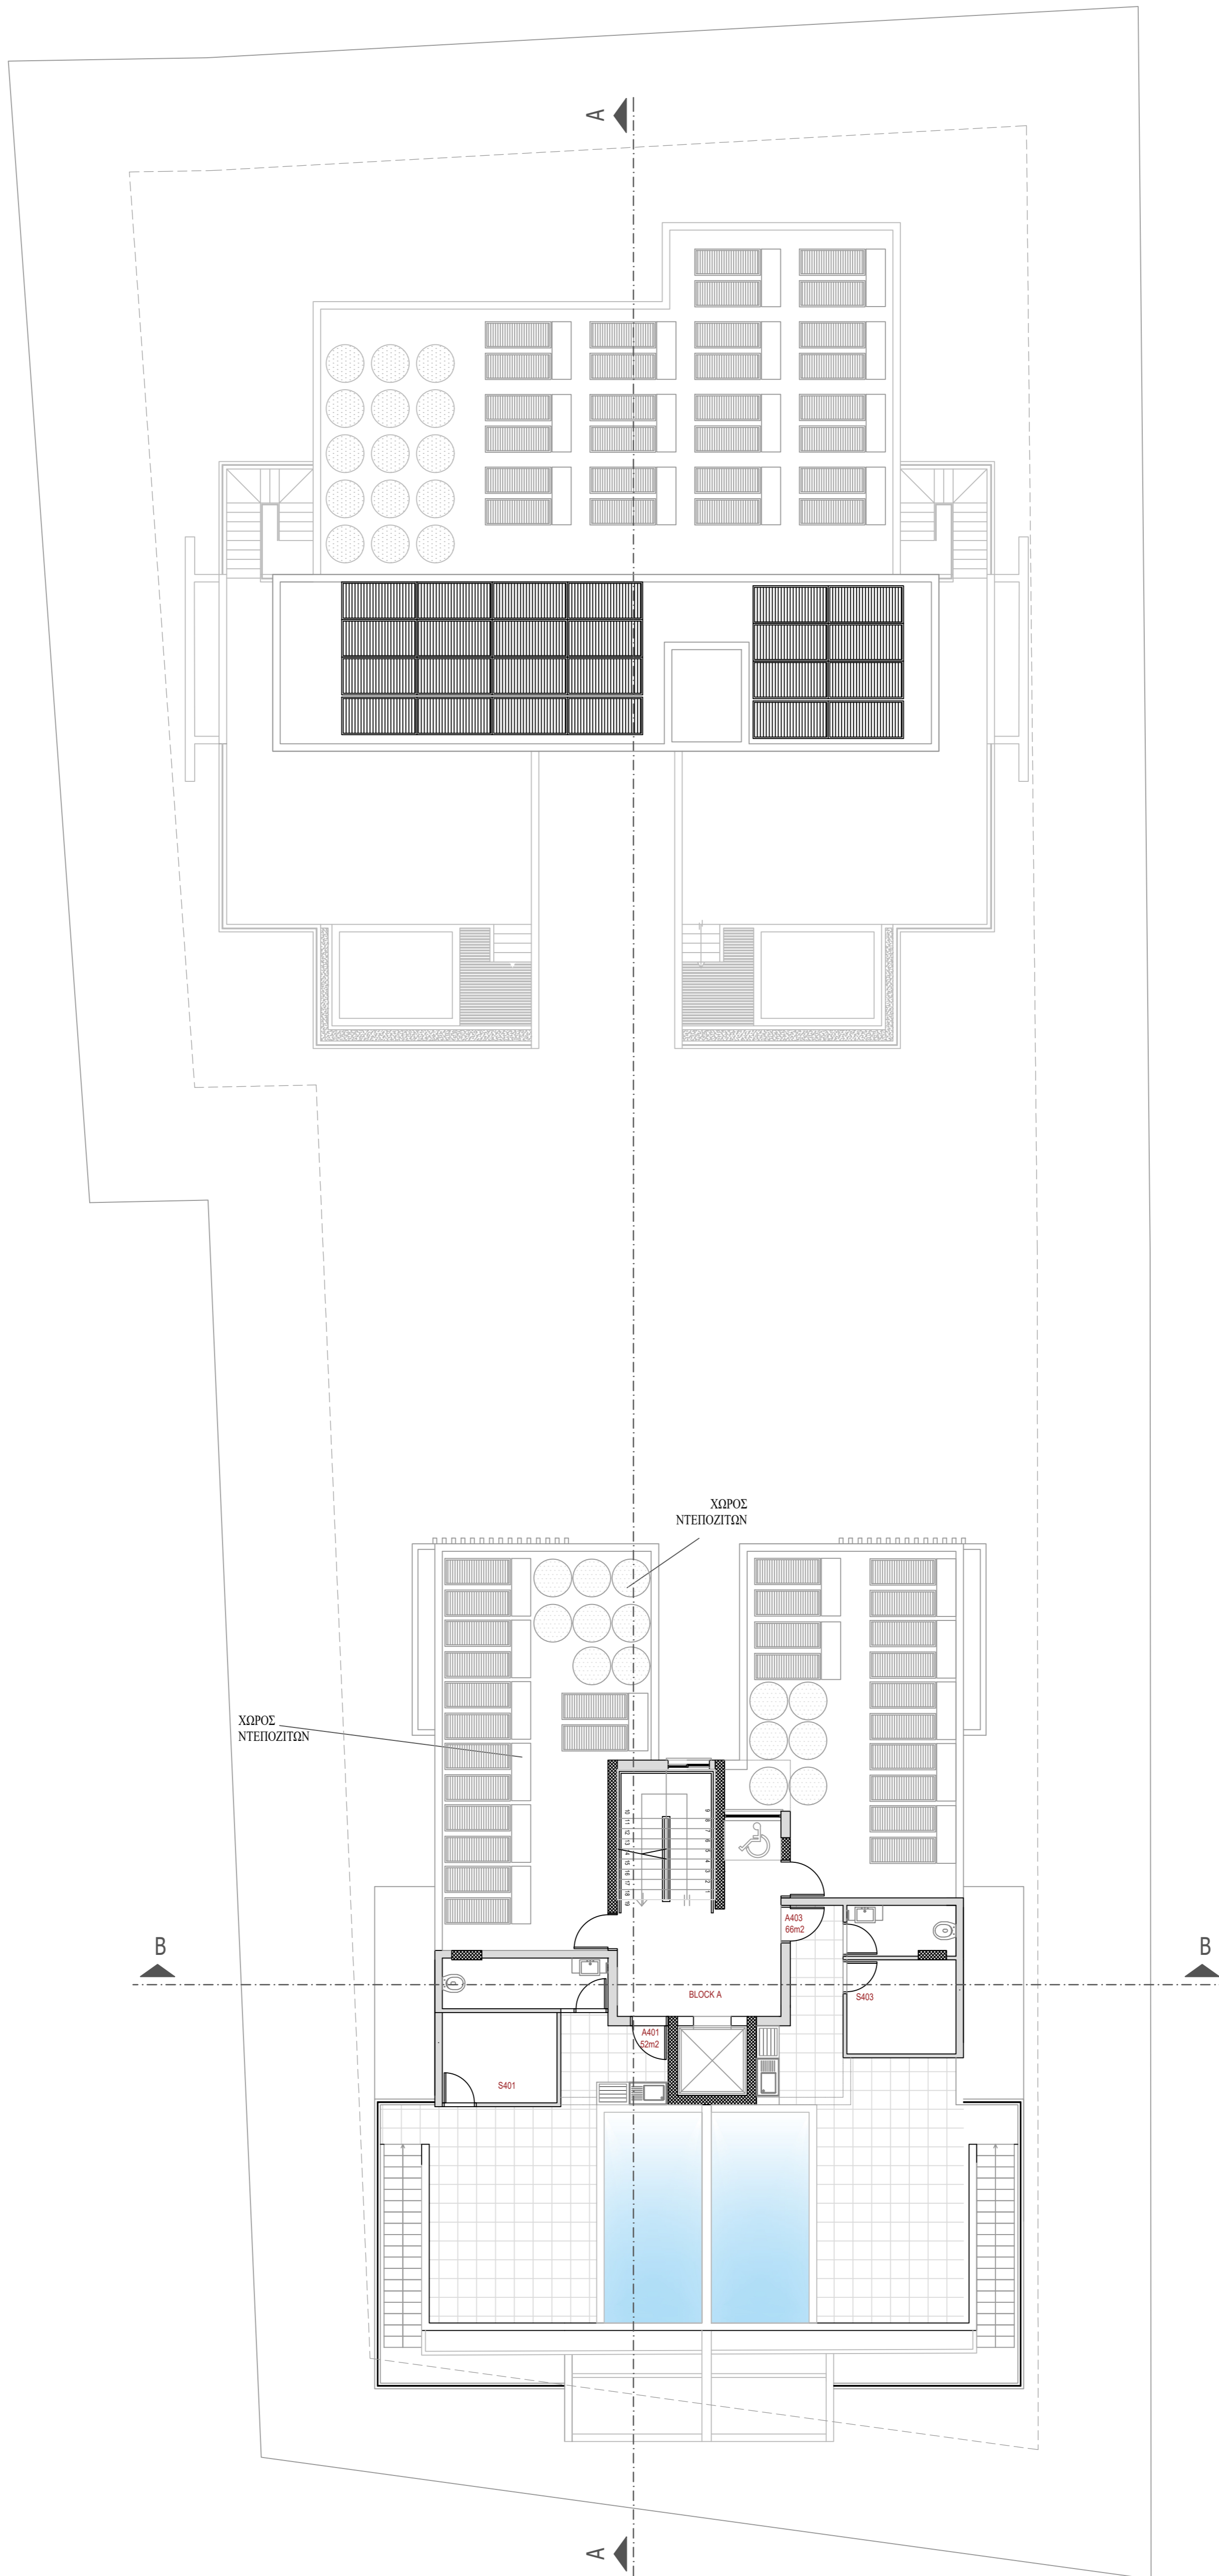

MD architect	
ΣΥΜΒΟΥΛΟΙ ΑΡΧΙΤΕΚΤΟΝΕΣ ΜΑΡΙΑ ΔΗΜΗΤΡΙΟΥ ΑΡ.ΜΗΤΡΩΟΥ Α226675 Γράμμου 12 Αραβήτιου Τ.Κ 7103 - Λάρνακα - Κύπρος Τηλ : +357 99369890	
ΕΡΓΟ: ΠΟΛΥΚΑΤΟΙΚΙΑ	
ΙΔΙΟΚΤΗΣΙΑ: LANDSWORTHY LTD	
ΤΙΤΛΟΣ ΣΧΕΔΙΟΥ: ROOF GARDEN & ROOF	
ΑΡΙΘΜΟΣ ΘΕΩΡΗΣΗΣ 00	ΗΜΕΡΟΜΗΝΙΑ 12.02.26
ΚΩΔ.ΜΕΛ. 65	ΚΛΙΜΑΚΑ 1:100 (A1)
ΑΡ. ΣΧΕΔΙΟΥ A-107	
ΣΦΡΑΓΙΔΑ - ΥΠΟΓΡΑΦΗ	
ΣΗΜΕΙΩΣΕΙΣ	
⊕ +0.00m	ΥΨΗΛΟΜΕΤΡΙΑ ΥΦΕΣΤΗ
⊖ -0.00m	ΠΡΟΤΕΙΝΟΜΕΝΑ ΥΨΗΛΟΜΕΤΡΙΑ

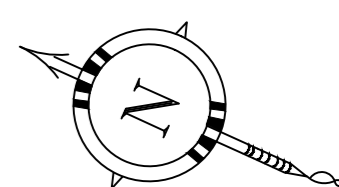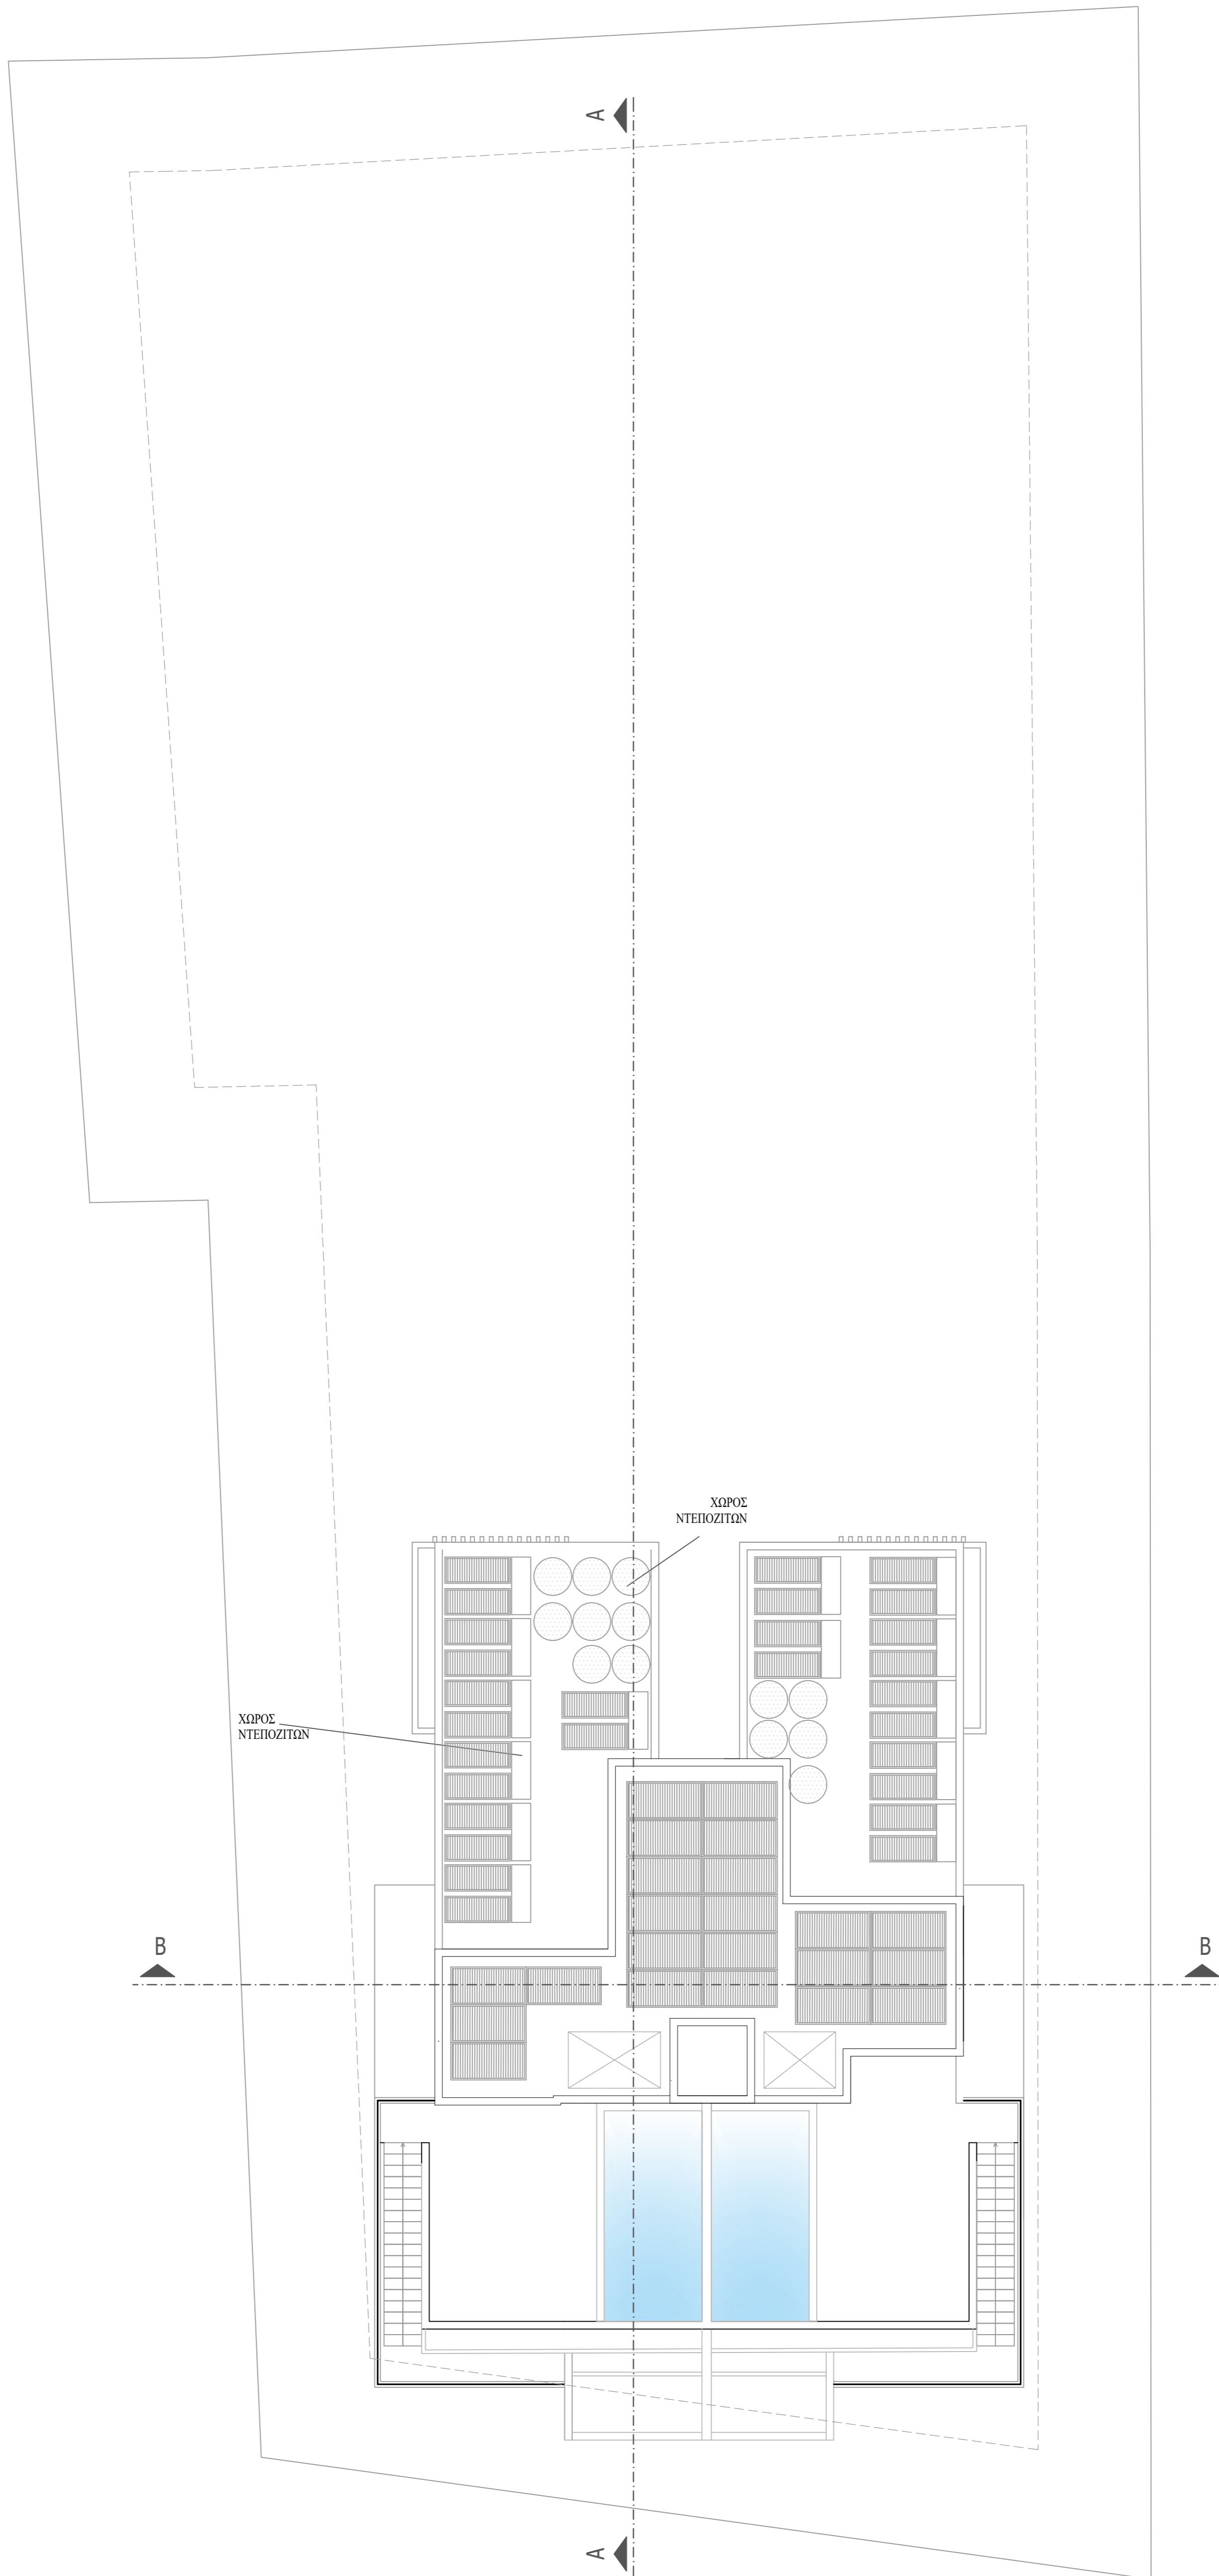

MD architect	
ΣΥΜΒΟΥΛΟΙ ΑΡΧΙΤΕΚΤΟΝΕΣ ΜΑΡΙΑ ΔΗΜΗΤΡΙΟΥ ΑΡ.ΜΗΤΡΩΟΥ Α226675 Γράμμου 12 Αραδίππου Τ.Κ 7103 - Αράνακα - Κύπρος Τηλ : +357 99369890	
ΕΡΓΟ: ΠΟΛΥΚΑΤΟΙΚΙΑ	
ΙΔΙΟΚΤΗΣΙΑ: LANDSWORTHY LTD	
ΤΙΤΛΟΣ ΣΧΕΔΙΟΥ: ROOF	
ΑΡΙΘΜΟΣ ΘΕΩΡΗΣΗΣ 00	ΗΜΕΡΟΜΗΝΙΑ 12.02.26
ΚΩΔ.ΜΕΛ. 65	ΚΑΙΜΑΚΑ 1:100 (A1)
ΑΡ.ΣΧΕΔΙΟΥ A-108	
ΣΦΡΑΓΙΔΑ - ΥΠΟΓΡΑΦΗ	
ΣΗΜΕΙΩΣΕΙΣ +0.00m ΥΨΗΛΑΝΑ ΨΗΦΕΤΑ -0.00m ΠΡΟΣΤΕΜΝΑ ΨΗΦΕΤΑ	